


INPLANTING
NIEUWE TOESTAND
aanpassing dd 11-04-2022

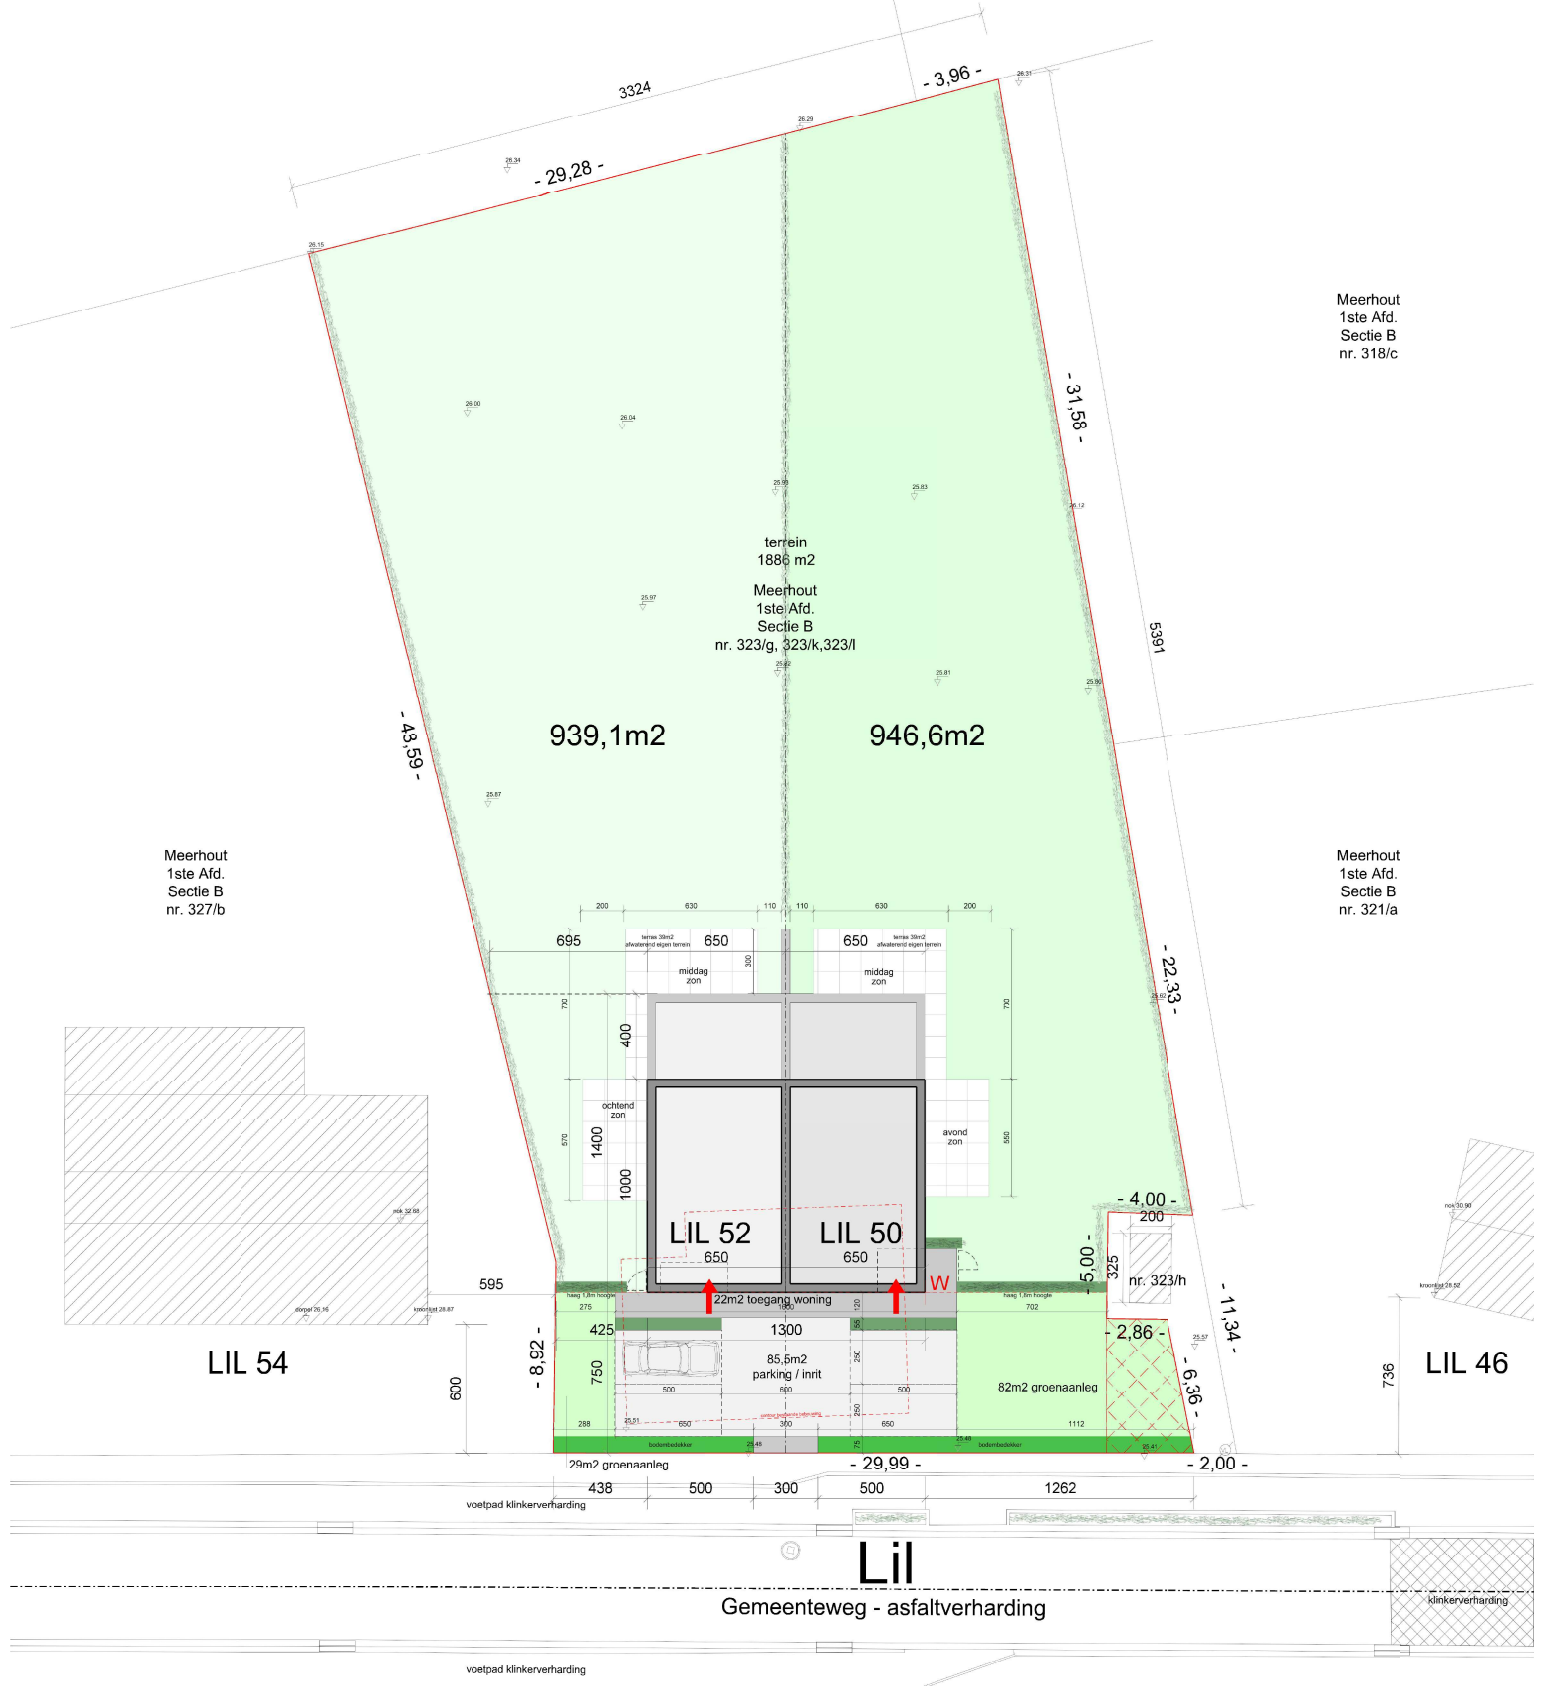

Meerhout
1ste Afd.
Sectie B
nr. 318/c

Meerhout
1ste Afd.
Sectie B
nr. 327/b

Meerhout
1ste Afd.
Sectie B
nr. 321/a

