VOORGEVEL (voor)

VOORGEVEL (na)

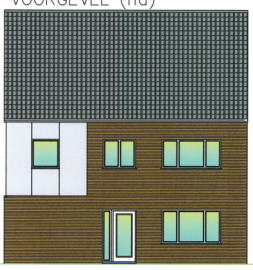

GEVEL LINKS (voor)

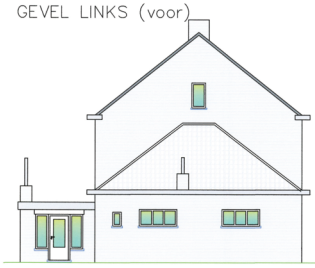

GEVEL LINKS (na)

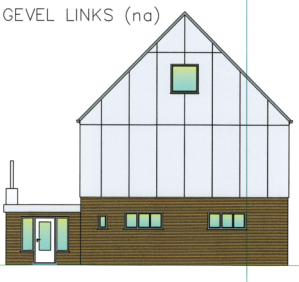

ACHTERGEVEL

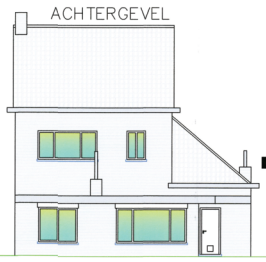

ACHTERGEVEL

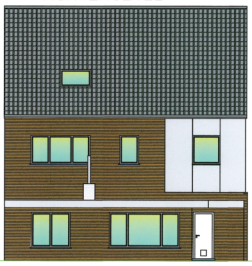

MATERIALEN
GEVELS: bruine gevelsteenstrips
GEVELS: grijze volkernplaten
DAK: donker grijze pannen
BUITENSCHRIJNWERK: wit kunststof
REGENAFVOER: zink

GEVEL RECHTS

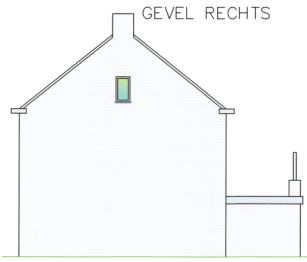

GEVEL RECHTS

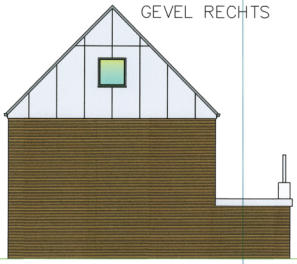

INPLANTING

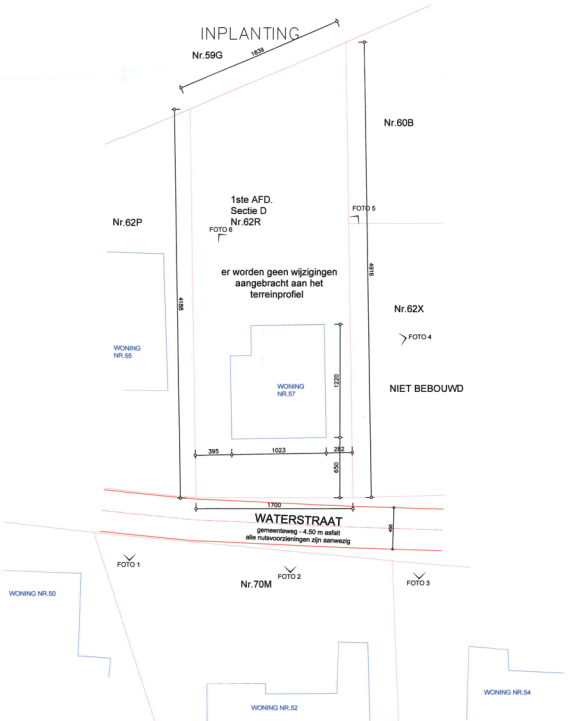

GELIJKVLOERS(voor)

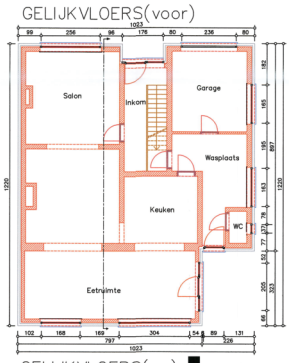

GELIJKVLOERS(na)

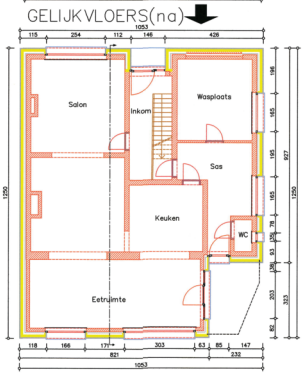

SITUERING

OMGEVINGSPLAN

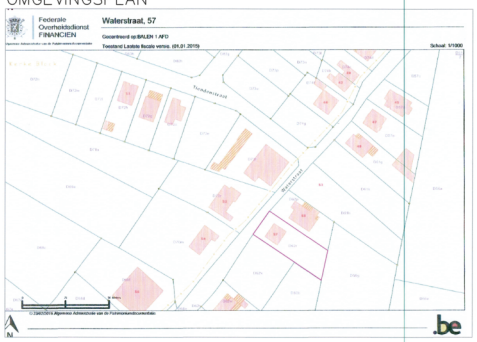

VERDIEPING 1(voor)

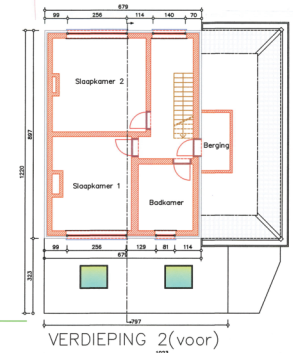

VERDIEPING 1(na)

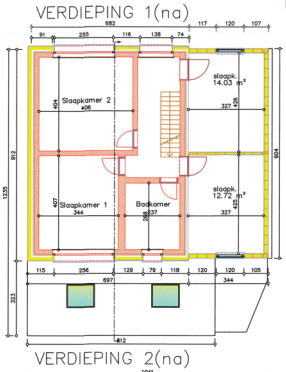

SNEDE (voor)

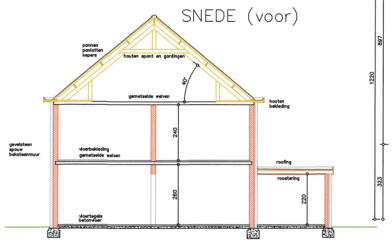

SNEDE (na)

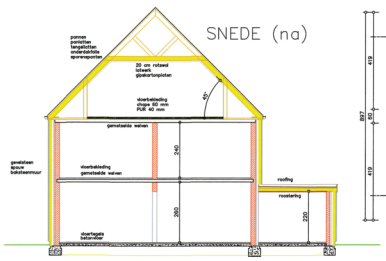

VERDIEPING 2(voor)

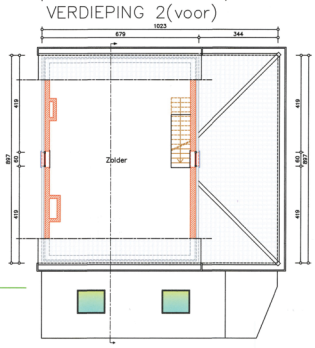

VERDIEPING 2(na)

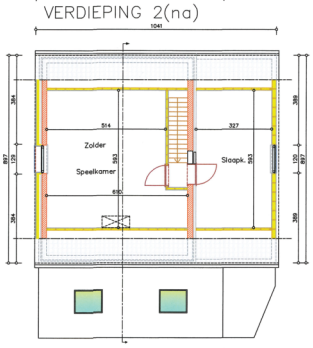

provincie gemeente	ANTWERPEN 2490 BALEN
bouwplaats	Waterstraat, 57 2490 BALEN 1ste Afd.-S.tie D-Nr.62R
opdracht	Ontwerp voor het verbouwen van een woning
opdrachtgever(s)	[redacted]
plan AANVRAAG STEDEN-BOUWKUNDIGE VERGUNNING Plannen Gevels Snede Inplanting Omgevingsplan Situering	dossier 1602 plan nr. BA1 datum 24/02/2016 schaal 1/100
de opdrachtgever(s),	de architect,
[redacted]	gemeentelijk visum PROVINCIE ANTWERPEN ARRONDISSEMENT TURNHOUT Gemeente BALEN Plan gevoegd bij het vergunningsbesluit - ~~weigeringsbesluit~~ Nr. 2016/66 van 30/03/2016