
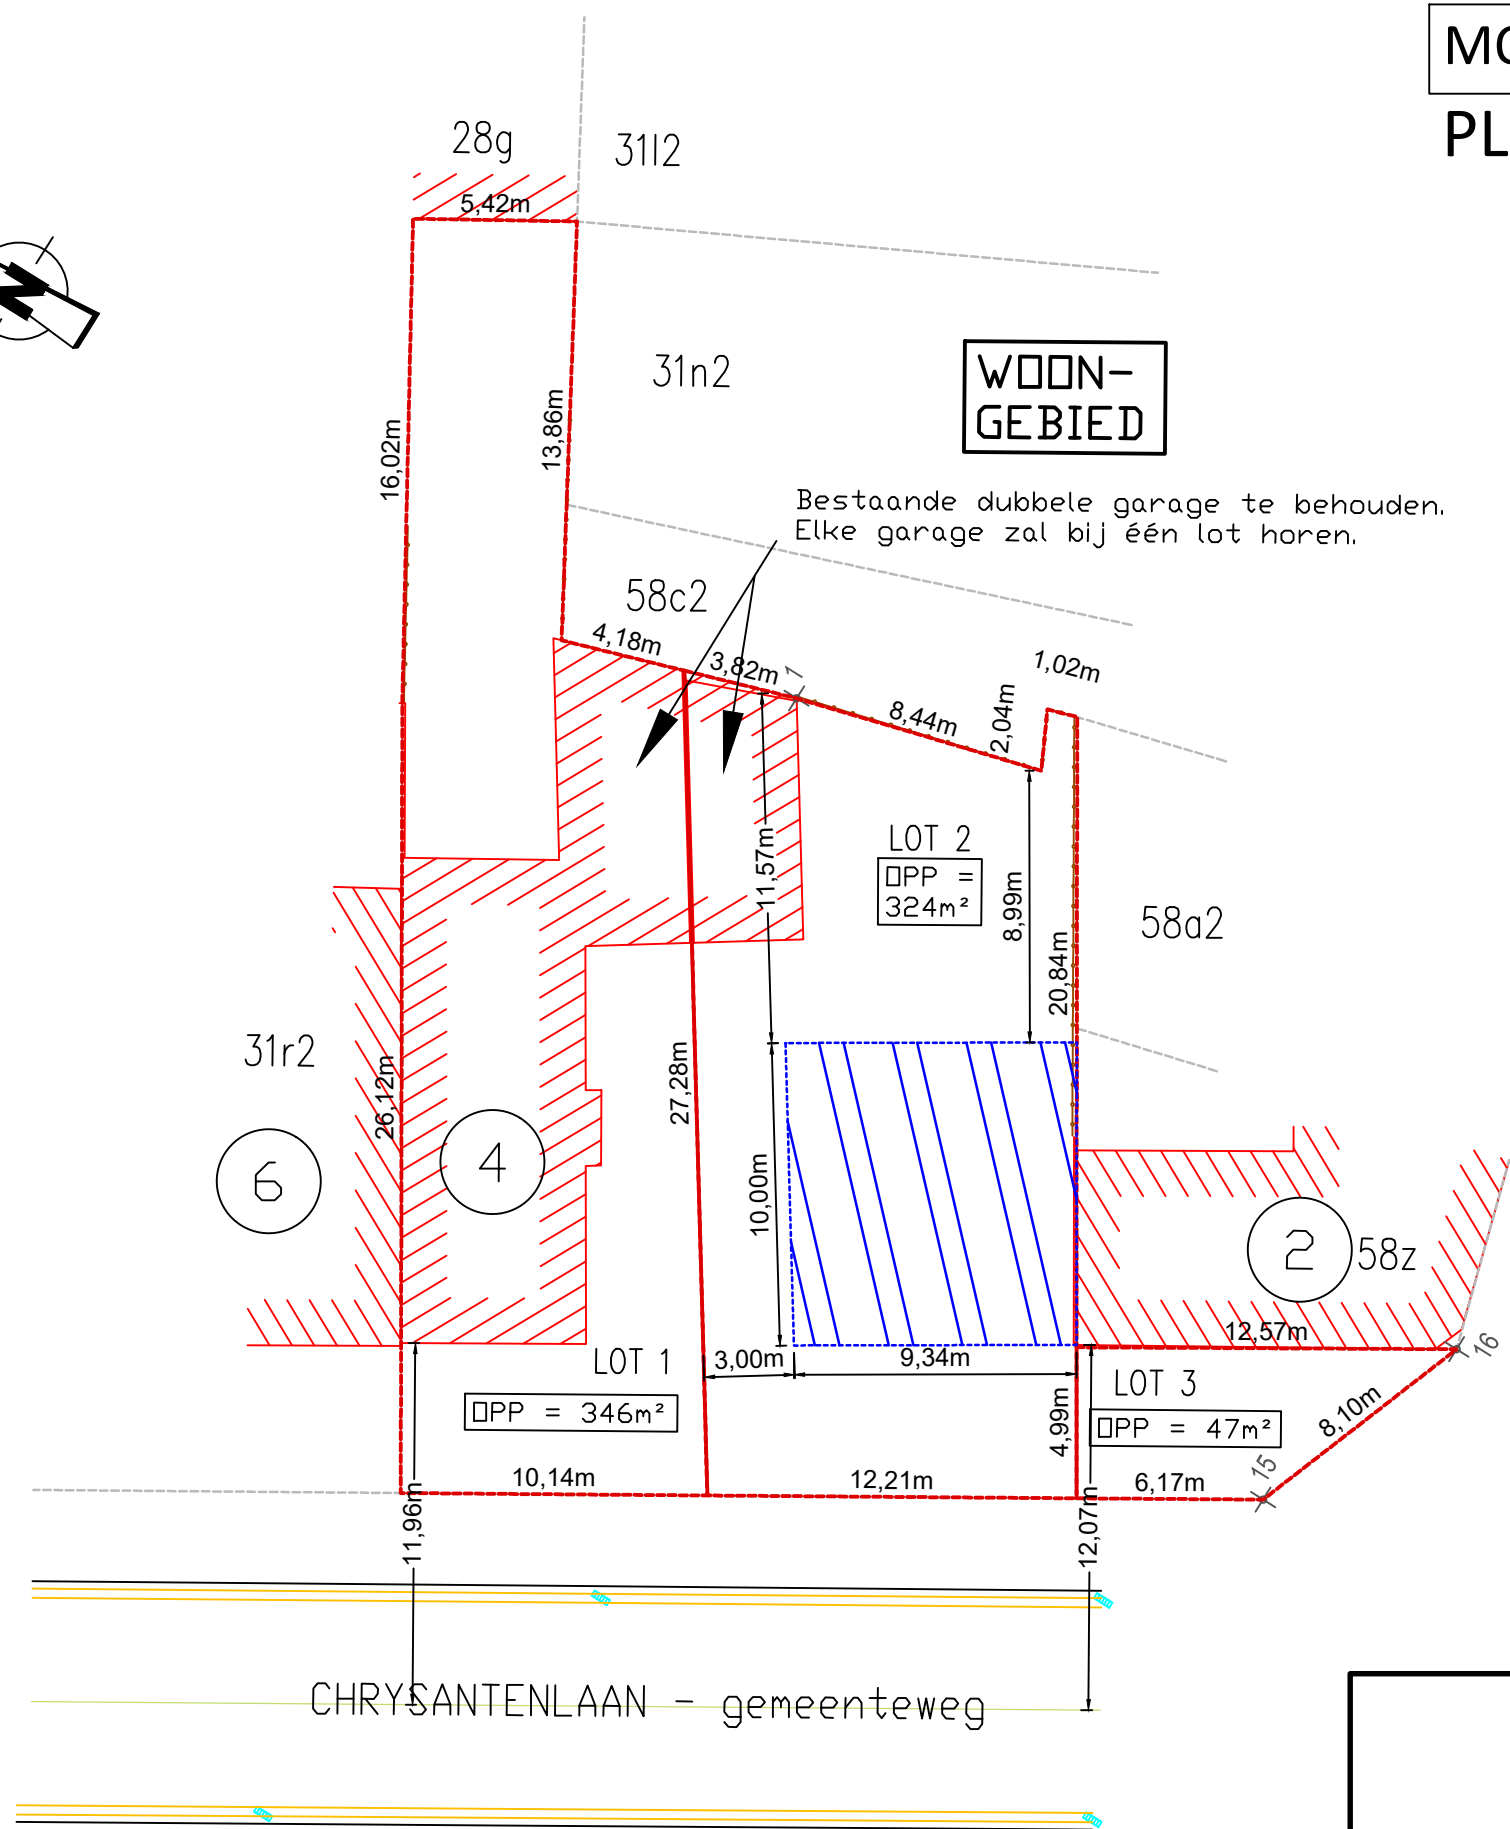


MOL, 4e Afdeling, sectie F, kadnr. 31T2, 31K2, 59L

PLAN NIEUWE TOESTAND

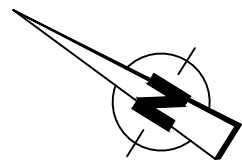

Voorwaardelijk goedgekeurd

in de CBS zitting van 3-6-2026

Zie voorwaarden toegevoegd aan de vergunning

OMV_2025102662

Dossiernummer2026/5

Gemeente Mol



LEGENDE

GRENZEN

- Perceelsgrens
- Muur gebouw
- Kadastrale perceelsgrens
- Grens gewestplan

GRENSPUNTEN

- Grenspunt
- Bestaande grenspaal

AFSLUITINGEN

- Afsluiting
- Haag
- Rand groenzone

WEGENIS

- Rand verharding
- Borduur + greppel

VERKAVELING

- Bouwzone nieuwe woningen



Opgemeten en in kaart gebracht door:
GERTJAN LIEKENS

Landmeter-expert, beëdigd door de
Rechtbank van Eerst Aanleg van Leuven
LAN-nummer : 21.1891
info@gertjanlandmeter.com

GJL Landmeter
Gerheide 191
2490 Balen

Schaal : 1/250
Datum : 02/10/2025
AAPD nr:
Dossiernr: 25.972